Communauté de Communes de la BASSEE-MONTOIS

CONSTRUCTION d'une MAISON de la PETITE ENFANCE à DONNEMARIE DONTILLY 77520

PLAN DE REZ DE CHAUSSEE

RHM
O. Riotte ■ A. Herault ■ M. Grall

SARL d'Architecture R.H.M
O. Riotte-A. Herault-M. Grall
Architectes associés

12 bis rue du Dr. Arthur PETIT
77130 MONTEREAU

Tél. : 01.64.32.11.26

DOSSIER N°16/77 RHM-520

D.O.E.

DOSSIER DES OUVRAGES EXECUTES

DATE : NOVEMBRE 2018

ECHELLE : 1/50

PLAN N° 02

indice	modification	date	indice	modification	date

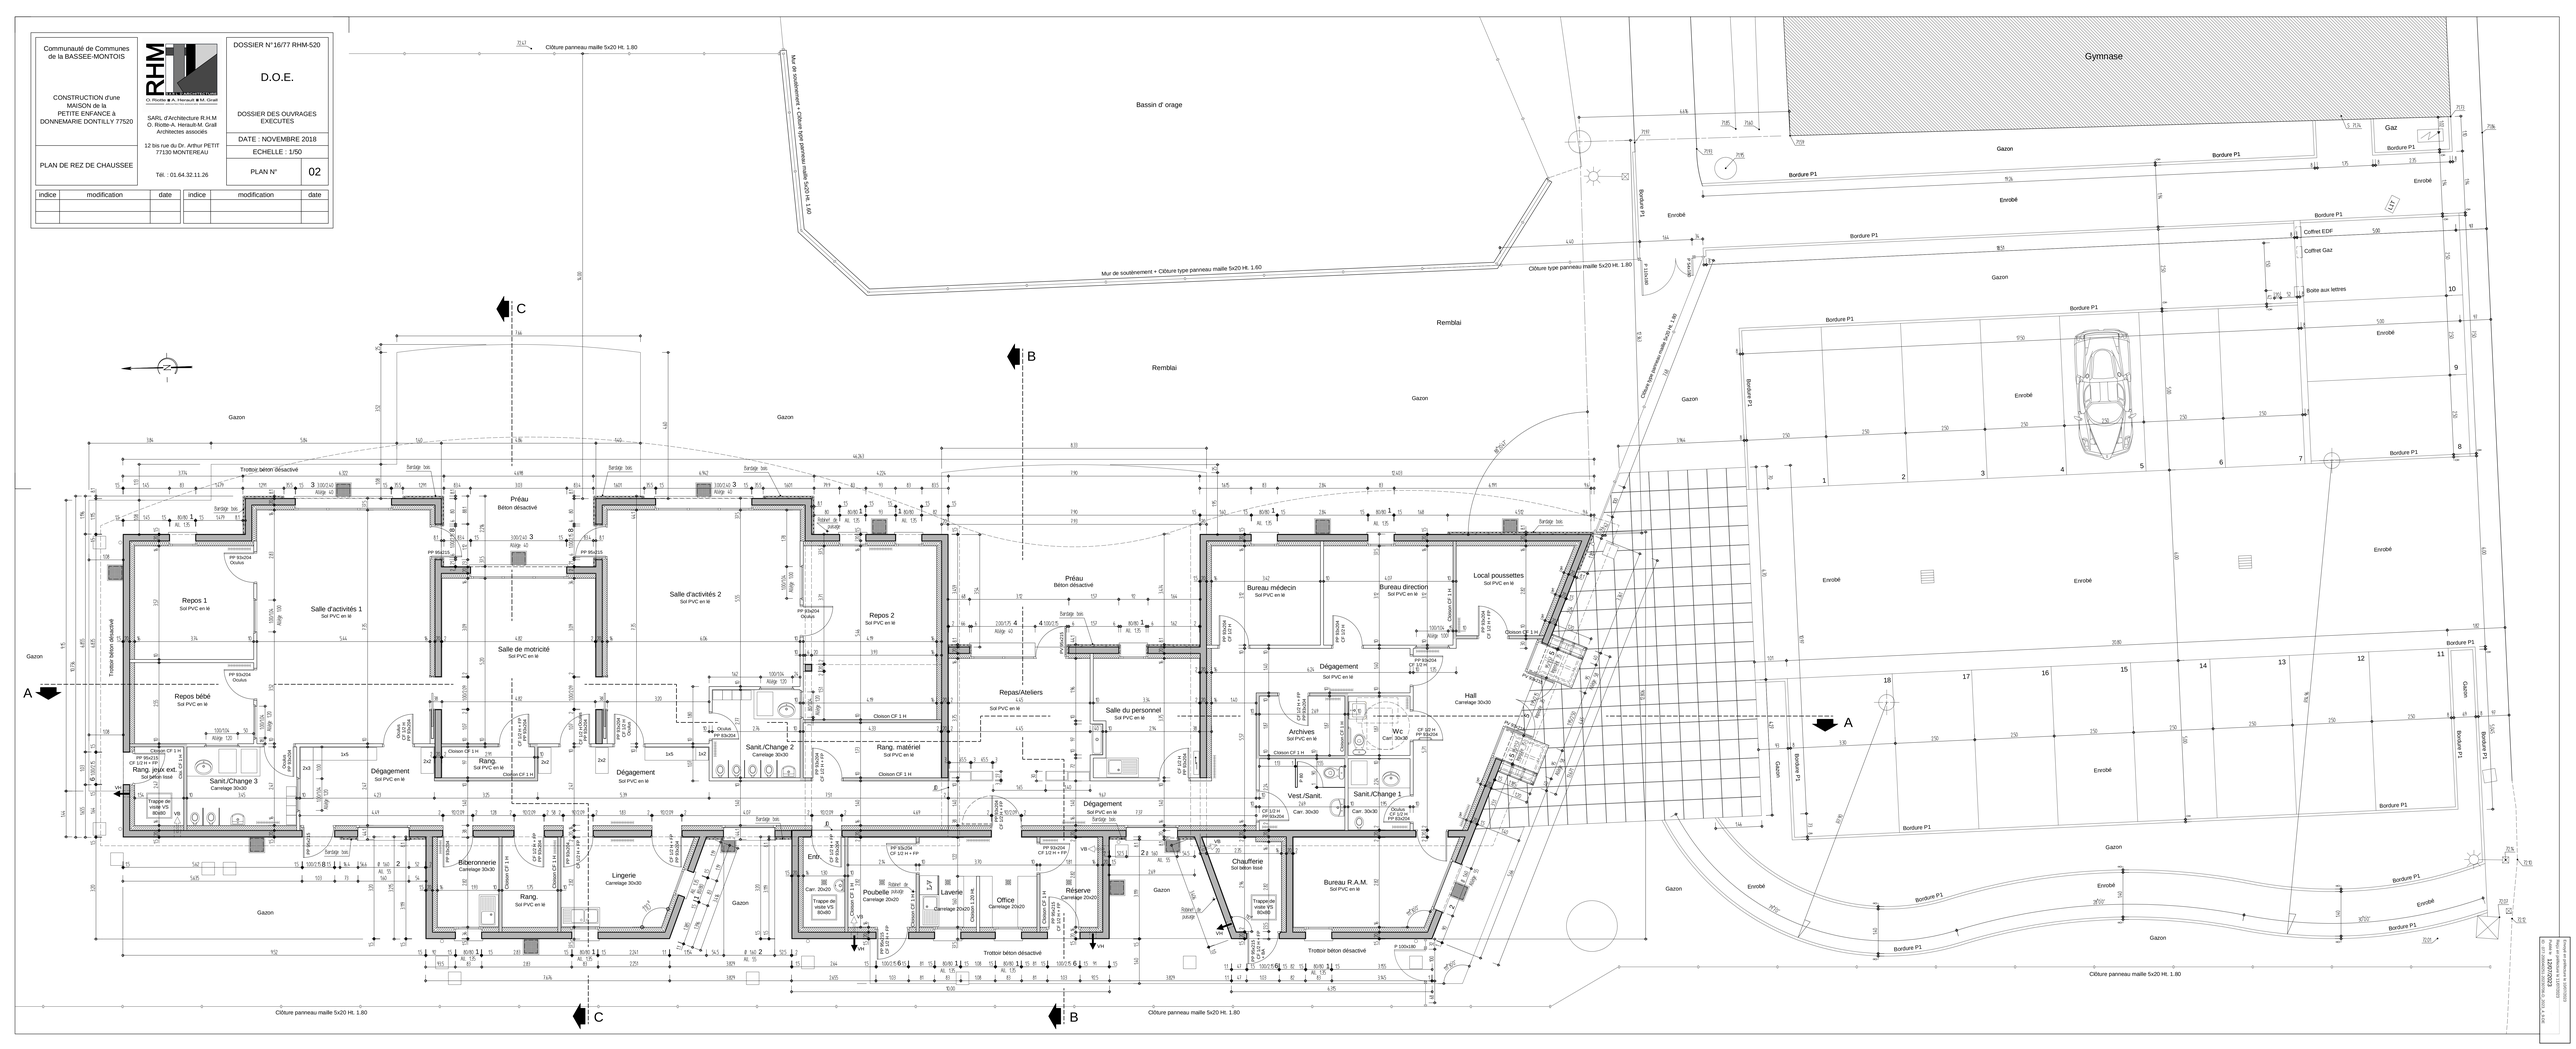

Plan établi d'après le relevé topographique de Cabinet GEOMETRE 77 - Mai 2018 - Affaire n° 18/0023