


PLAN DE DEVIATION  
RD 75  
Commune de Châtenay sur Seine



**Légende:**

- Section interdite à la circulation des PL
- déviation dans les deux sens

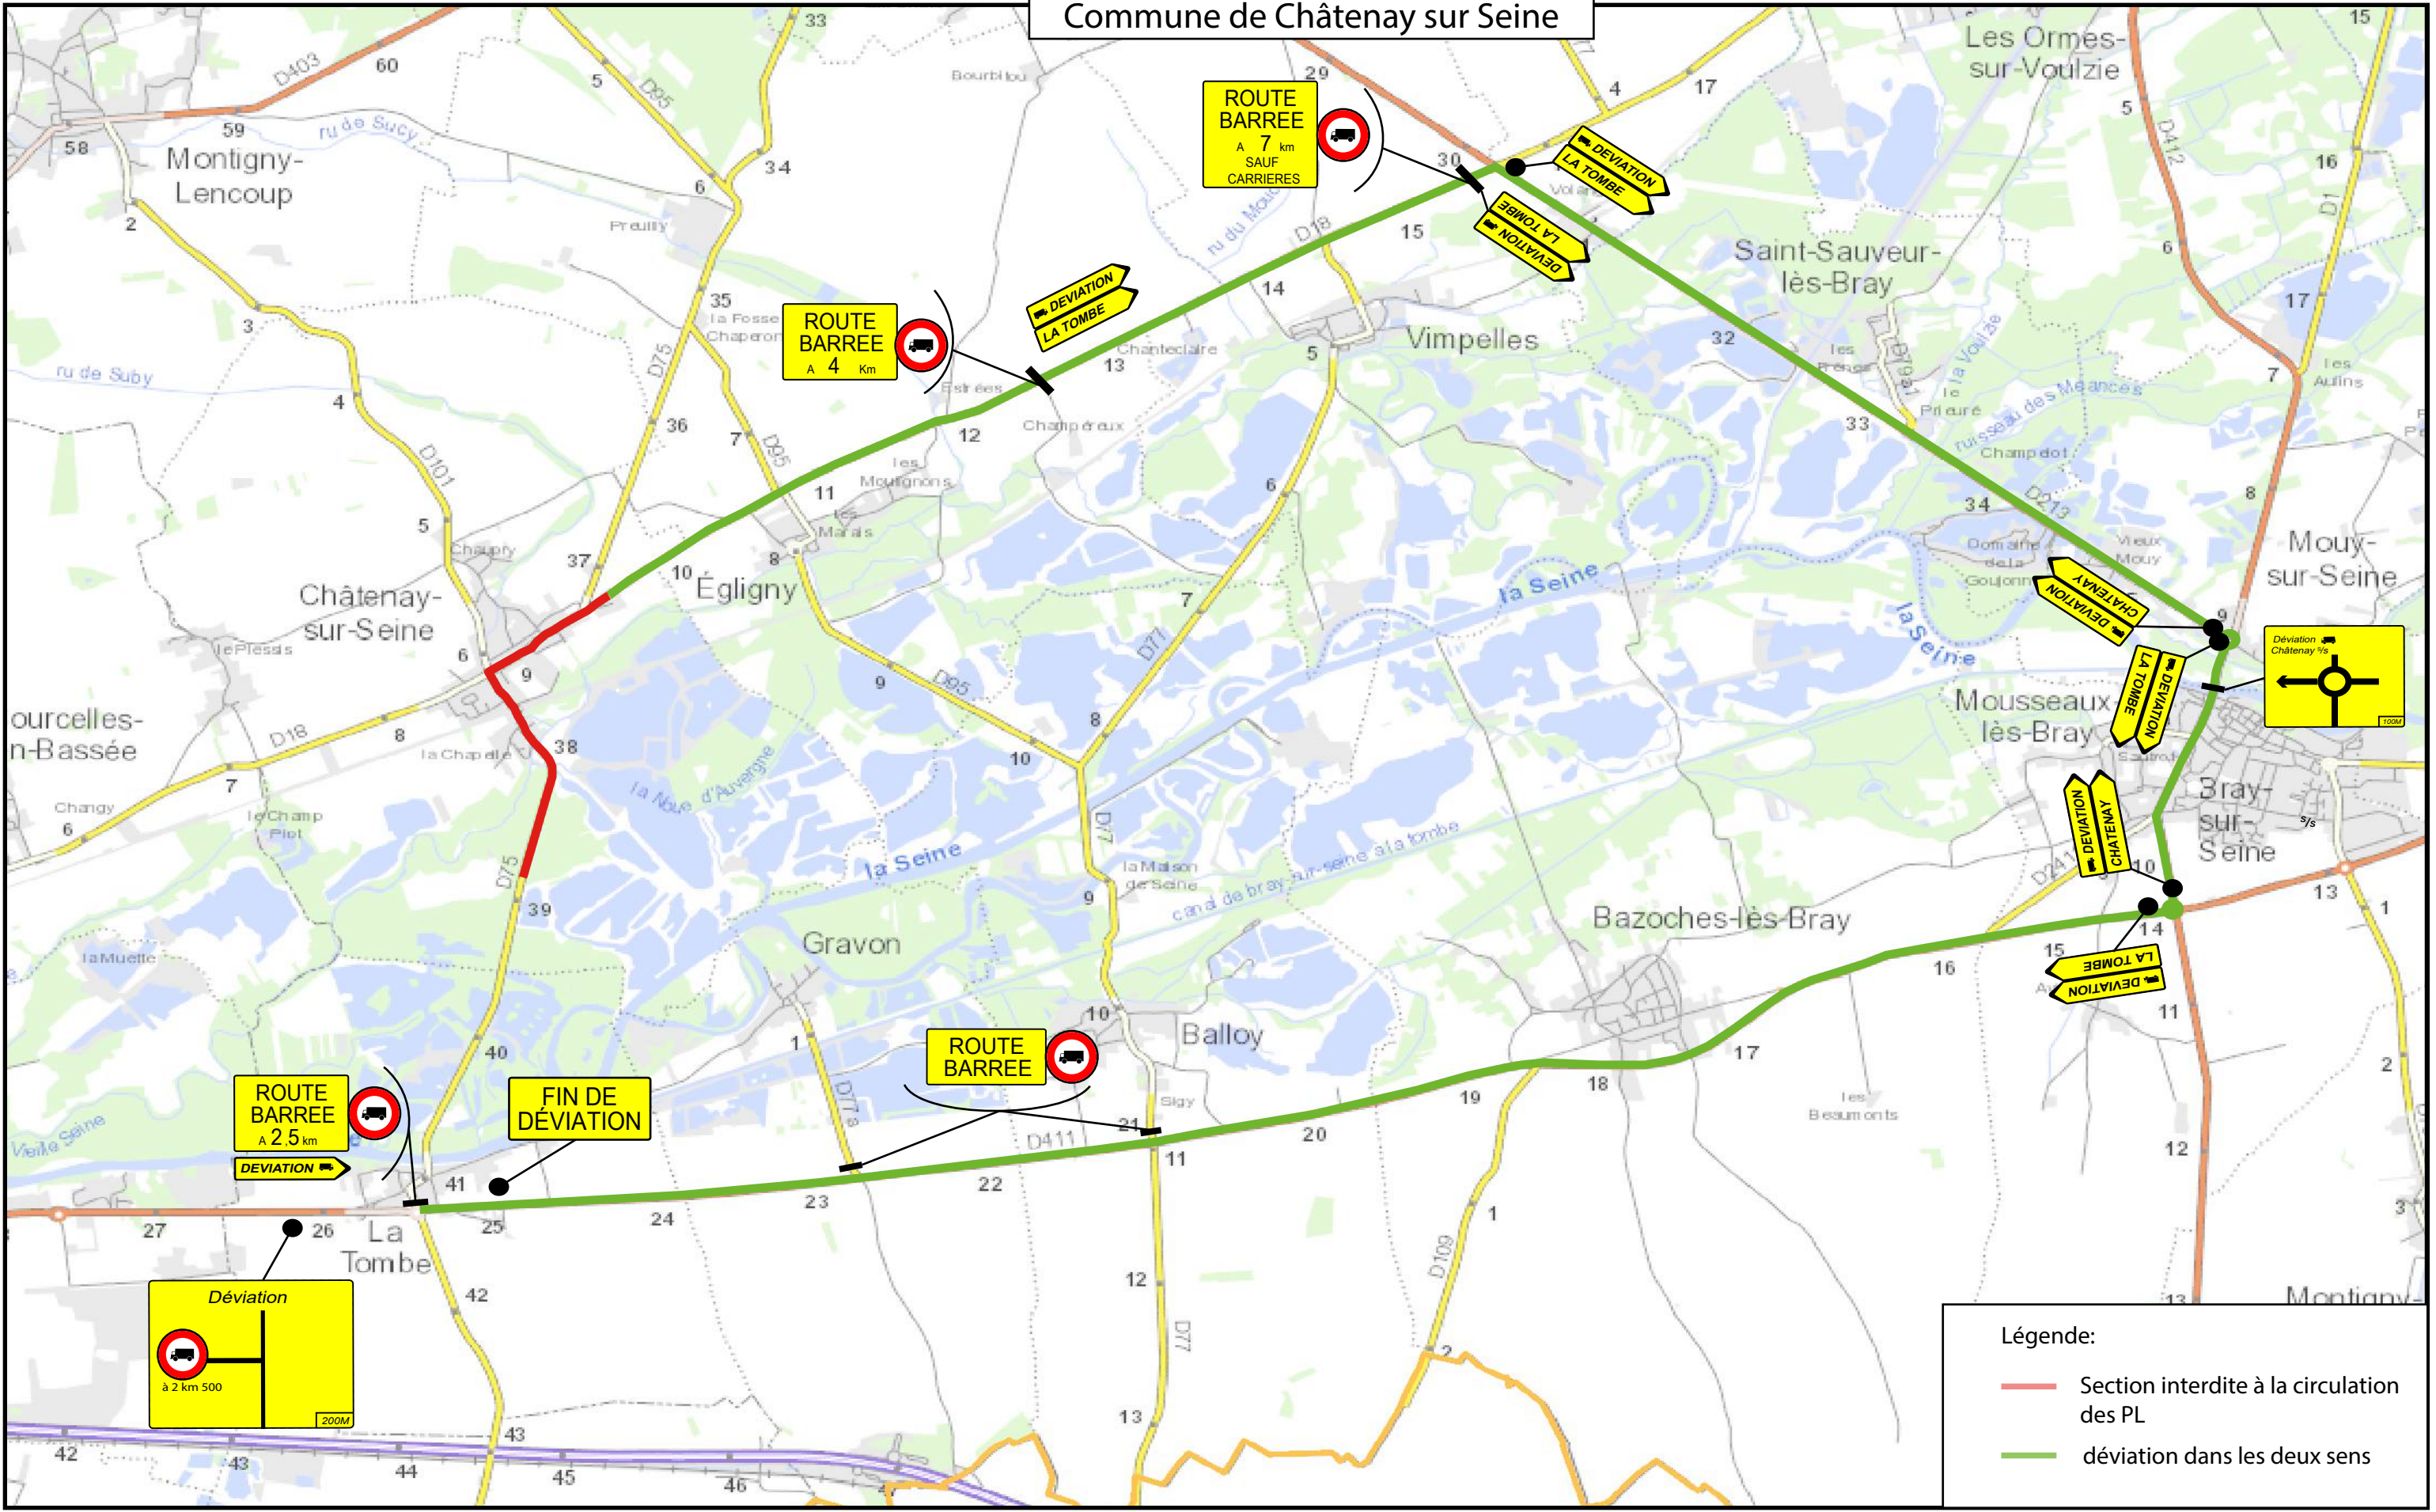